


OBYTNÝ SOUBOR NOVÉ OHRAZENICE
U SPORTOVNÍ ŠKOLY

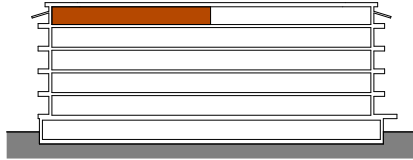

BYT

D.5.04

4+kk


CELKOVÁ PLOCHA BYTU

114,4 m²

TERASA, BALKON

25,6 m²

AFRODITA

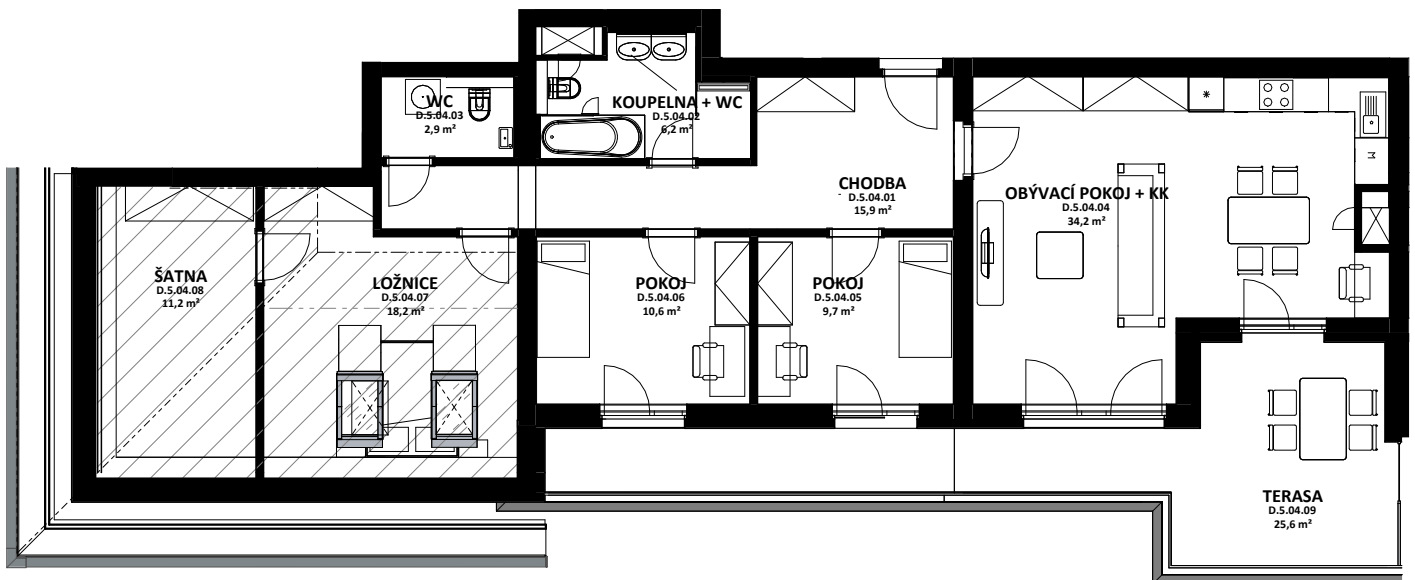


OZN.	ÚČEL MÍSTNOSTI	ORIENTAČNÍ PLOCHA
D 5 04 01	CHODBA	15,9 m ²
D 5 04 02	KOUPELNA + WC	6,2 m ²
D 5 04 03	WC	2,9 m ²
D 5 04 04	OBÝVACÍ POKOJ + KK	34,2 m ²
D 5 04 05	POKOJ	9,7 m ²
D 5 04 06	POKOJ	10,6 m ²
D 5 04 07	LOŽNICE	18,2 m ²
D 5 04 08	ŠATNA	11,2 m ²
D 5 04 09	TERASA	25,6 m ²

LOUDA
REALITY

BYTOVÁ JEDNOTKA JE SITUOVÁNA
 V 5. NADZEMNÍM PODLAŽÍ.
 OKNA OBYTNÝCH MÍSTNOSTÍ
 JSOU ORIENTOVÁNA
 NA ZÁPAD.
 K BYTU LZE DOKOUPIT PARKOVACÍ
 STÁNÍ A JEDNU SKLEPNÍ KÓJI
 V SUTERÉNU BUDOVY.

0 1 2 3 4 5 m

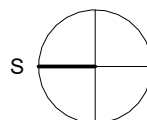

karta bytu