
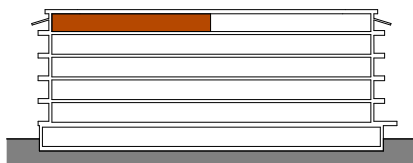


OBYTNÝ SOUBOR NOVÉ OHRAZENICE
U SPORTOVNÍ ŠKOLY

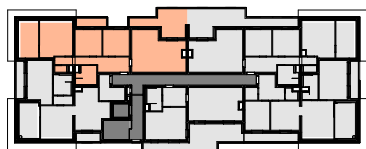

BYT

E.5.04

4+kk


CELKOVÁ PLOCHA BYTU

118,8 m²

TERASA, BALKON


22,4 m²

HÉRA

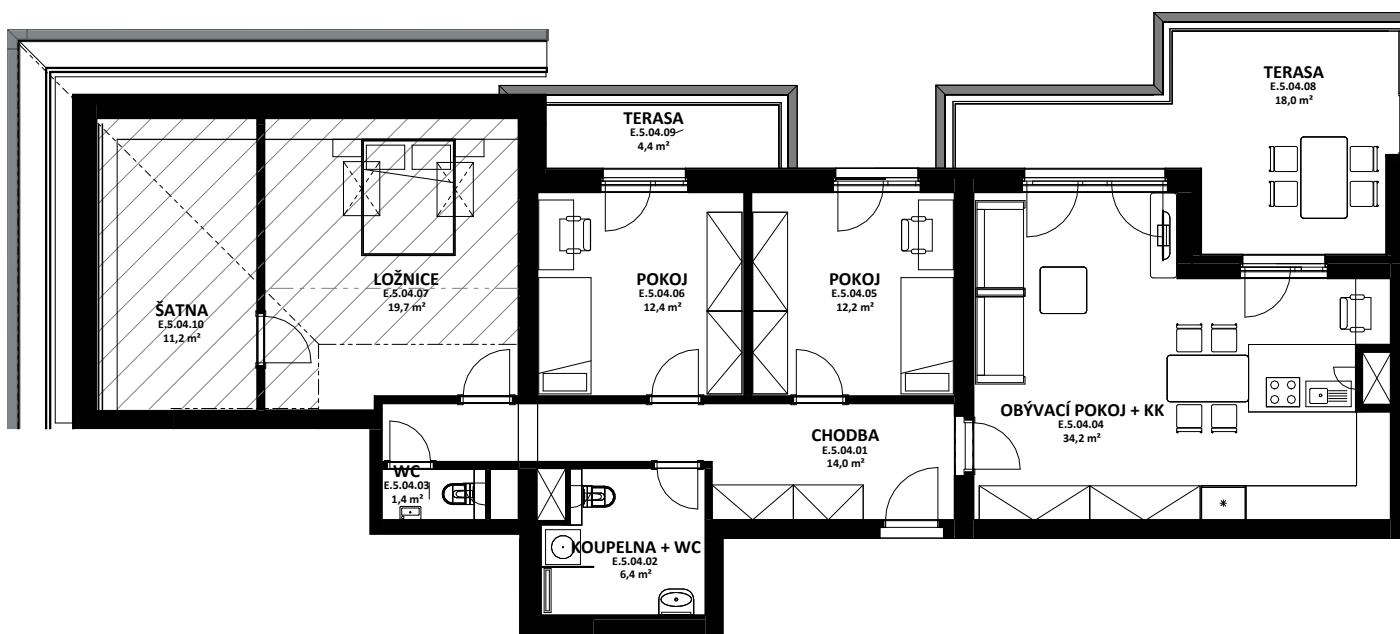

OZN.	ÚČEL MÍSTNOSTI	ORIENTAČNÍ PLOCHA
E 5 04 01	CHODBA	14,0 m ²
E 5 04 02	KOUPELNA + WC	6,4 m ²
E 5 04 03	WC	1,4 m ²
E 5 04 04	OBÝVACÍ POKOJ + KK	34,2 m ²
E 5 04 05	POKOJ	12,2 m ²
E 5 04 06	POKOJ	12,4 m ²
E 5 04 07	LOŽNICE	19,7 m ²
E 5 04 08	TERASA	18,0 m ²
E 5 04 09	TERASA	4,4 m ²
E 5 04 10	ŠATNA	11,2 m ²

0 1 2 3 4 5 m

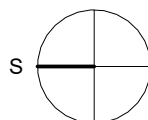

**LOUDA
 REALITY**

BYTOVÁ JEDNOTKA JE SITUOVÁNA
 V 5. NADZEMNÍM PODLAŽÍ.
 OKNA OBYTNÝCH MÍSTNOSTÍ
 JSOU ORIENTOVÁNA
 NA ZÁPAD.
 K BYTU LZE DOKOUPIT PARKOVACÍ
 STÁNÍ A JEDNU SKLEPNÍ KÓJI
 V SUTERÉNU BUDOVY.

karta bytu